



|                                                                            |                              |                     |
|----------------------------------------------------------------------------|------------------------------|---------------------|
| 1                                                                          | Obývací pokoj<br>Living area | 23,3 m <sup>2</sup> |
| 2                                                                          | Předsíň<br>Hall              | 4,8 m <sup>2</sup>  |
| 3                                                                          | Koupelna<br>Bathroom         | 5,2 m <sup>2</sup>  |
| 4                                                                          | Ložnice<br>Bedroom           | 10,5 m <sup>2</sup> |
| Svislé nosné a nenosné konstrukce uvnitř jednotky<br>Vertical construction |                              | 3 m <sup>2</sup>    |
| Podlahová plocha<br>Floor area                                             |                              | 46,8 m <sup>2</sup> |
| Lodžie<br>Loggia                                                           |                              | 10,9 m <sup>2</sup> |
| Celková plocha<br>Total area                                               |                              | 57,7 m <sup>2</sup> |

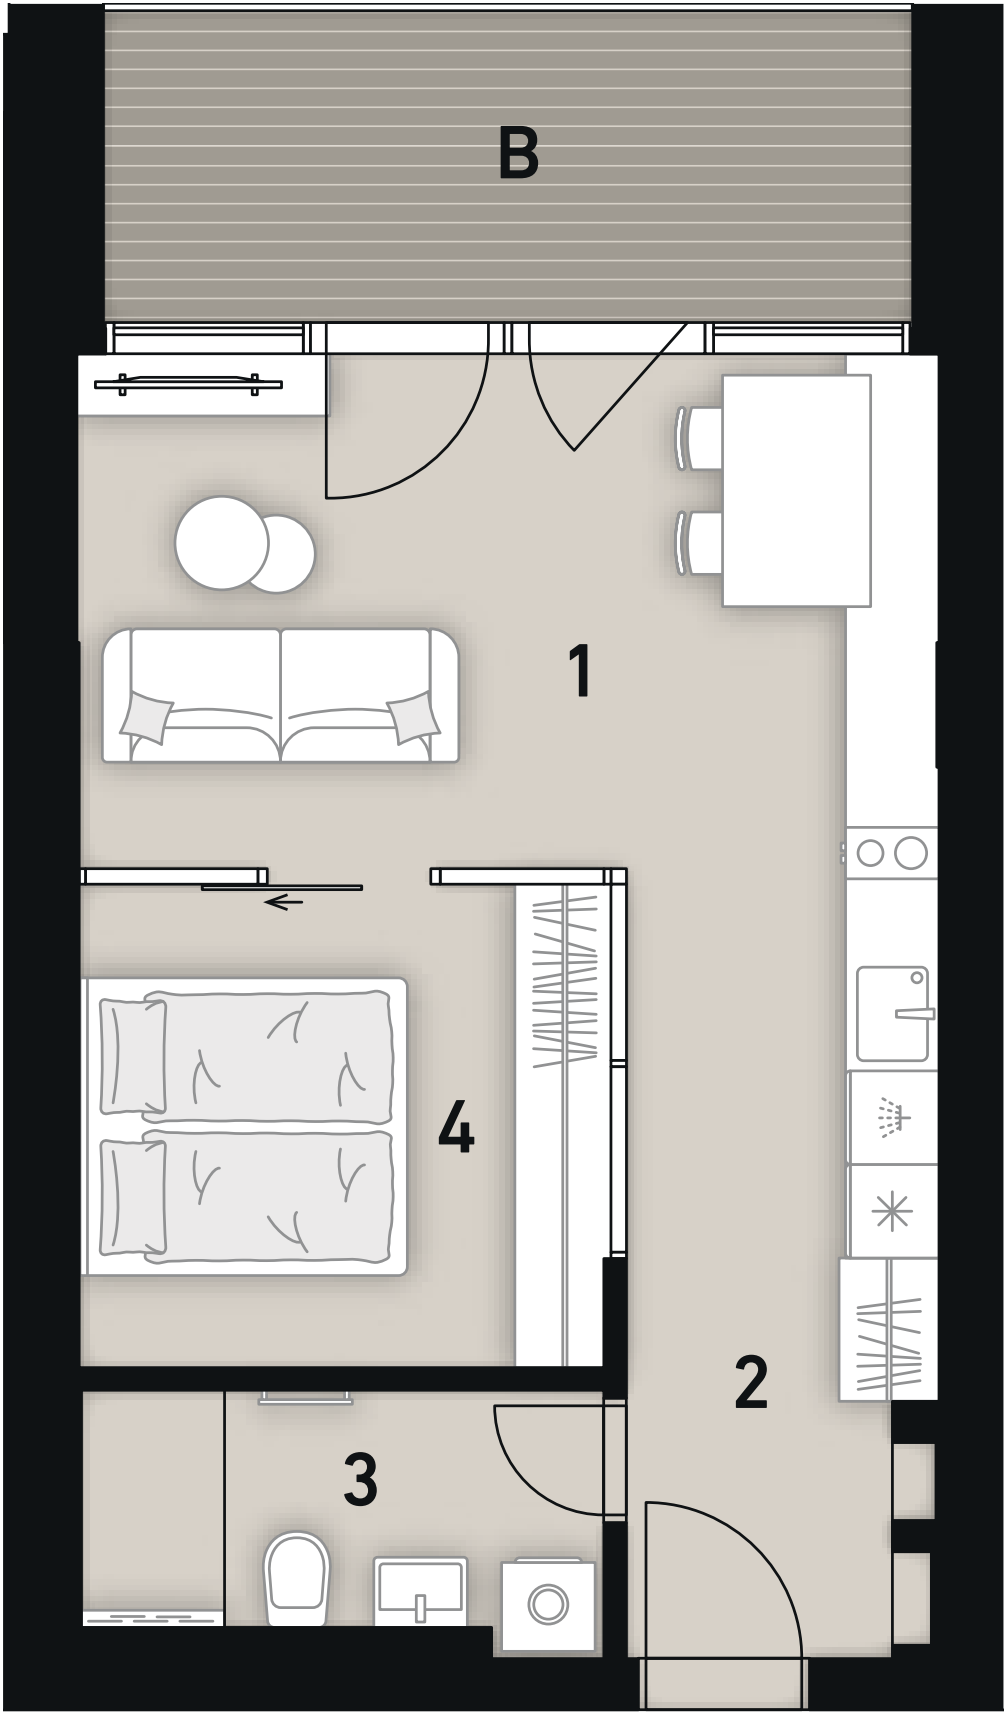

|                            |              |
|----------------------------|--------------|
| Loft                       | 207          |
| Podlaží<br>Floor           | 2. NP<br>2nd |
| Orientace<br>Orientation   | S<br>N       |
| Stav předání<br>Unit state | White wall   |



PATRO FLOOR 2-3

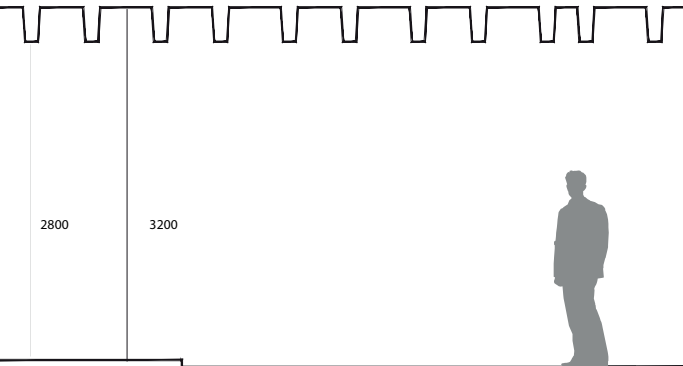

Poznámka: Plochy jednotlivých místností jsou pouze orientační. Vyobrazené zařízení v plánech (nábytek, kuch. linka, el. spotřebiče, atd.) nejsou součástí dodávky. Přesné parametry jsou specifikovány ve smlouvě. Developer si vyhrazuje právo na drobné úpravy. Návrh možného dispozičního řešení dle vydaného stavebního povolení. Případná změna dispozice nebo materiálů podléhá splnění obecně závazných stavebních a právních předpisů.