


MAROLDOVA

Standardy interiéru

SEZNAM DOKUMENTACE

02	Povrchy bytu	1:50
03	Dveře	1:50
04	Obklad koupelen a toalet	1:20
05	Vybavení koupelny	1:20
06	Vybavení koupelny	1:20
07	Vybavení toalety	1:20
08	Vybavení koupelny	1:20
09	Pohled koupelna	1:20
10	Schéma dlažby - vstupní haly 1.NP	1:150
11	Standardy	

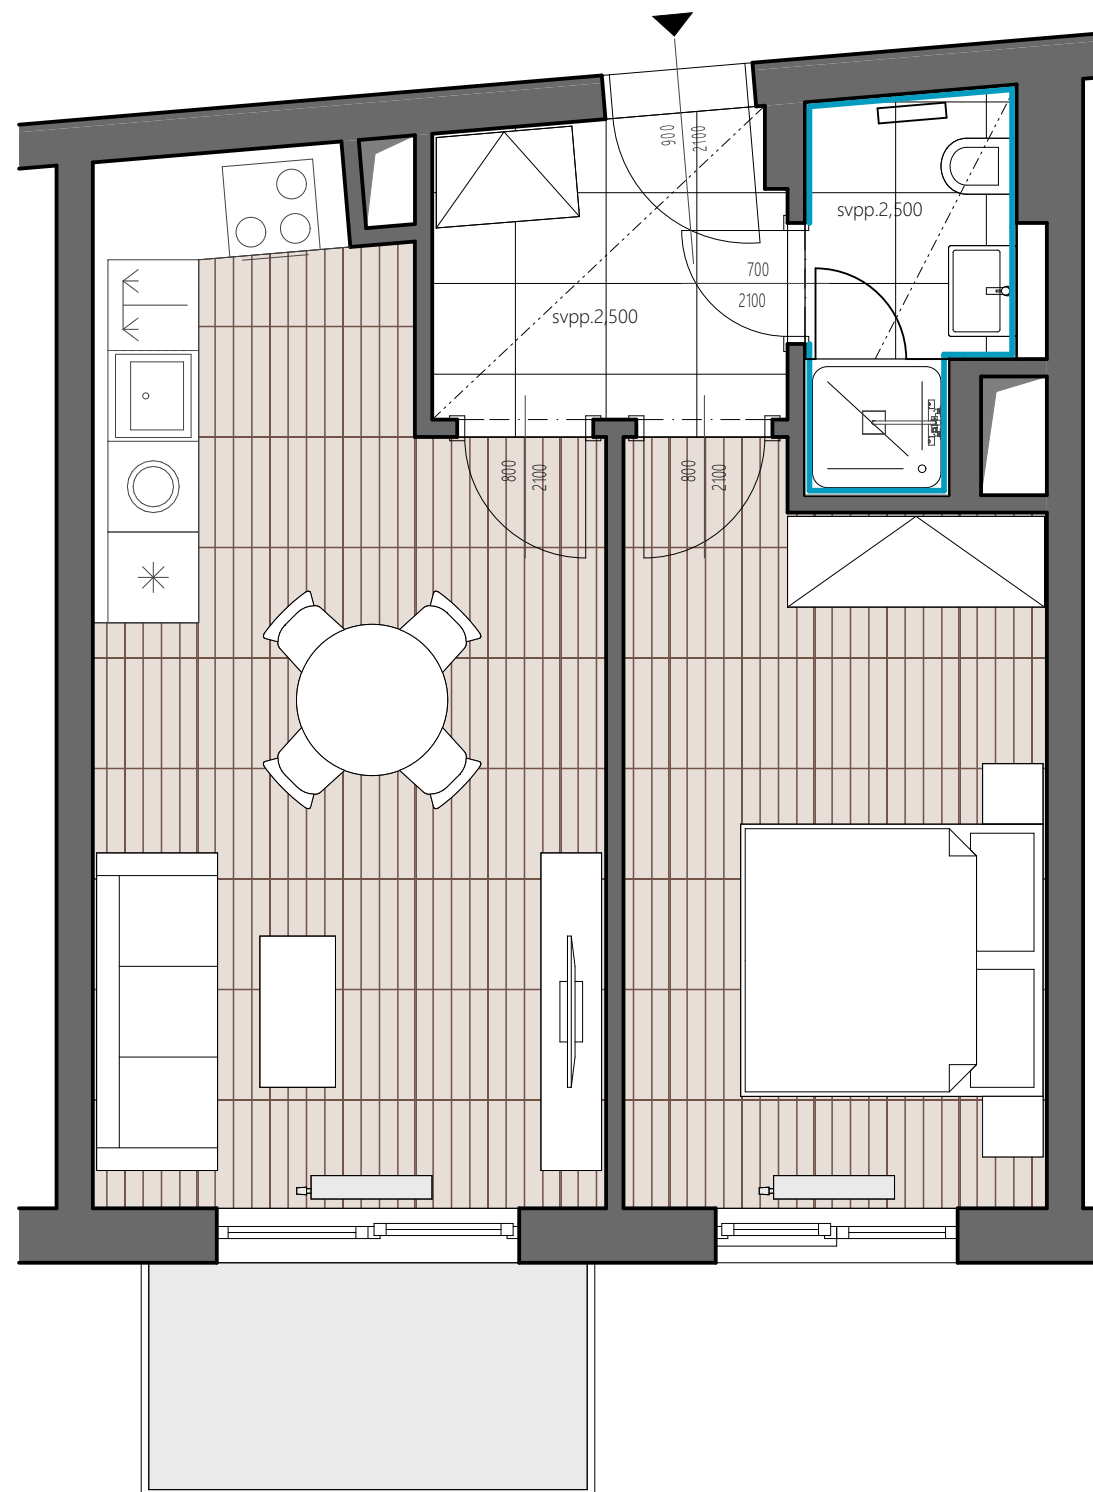

LEGENDA

DLAŽBA PODLAHA
RAKO FINE, 60x60cm, světle šedá nebo černá

PARKETY PODLAHA
Boen Longstrip, 3-parketa, 14x215x2200 mm
dub bělený nebo dub přírodní


BALKON
Pohledový beton - bezbarvý impregnační nátěr

OBKLAD STĚN
RAKO Fine, 30x60cm
bílá - lesk
obklad na výšku, do výšky 2500mm

POZNÁMKY:

- Není zahrnuto veškeré příslušenství - rohové ventily, sifony, umyvadlové vpusti atd.
- Výmalba pokojů bílá barvou Primalex Plus.

VYPÍNAČ A ZÁSUVKA
ABB, bílá

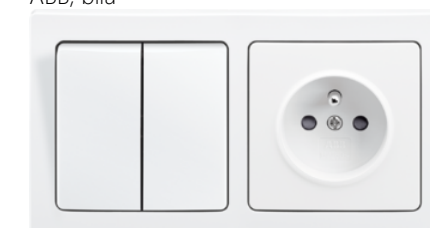


PARKETY PODLAHA
Boen lonstrip, dub bělený nebo dub přírodní
14x215x2200 mm



OBVODOVÁ LIŠTA
podlahová soklová lišta, bílá,
15x60mm




DLAŽBA PODLAHA
RAKO Fineza, světle šedá nebo černá
60x60cm

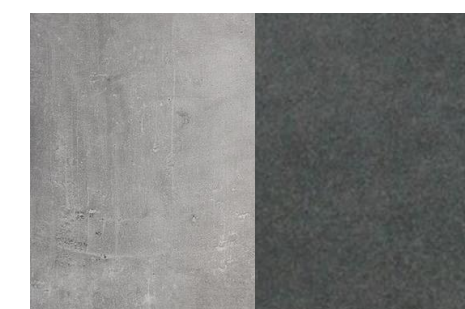

OBKLAD STĚN
RAKO EXTRA, 30x60cm
bílá lesklá



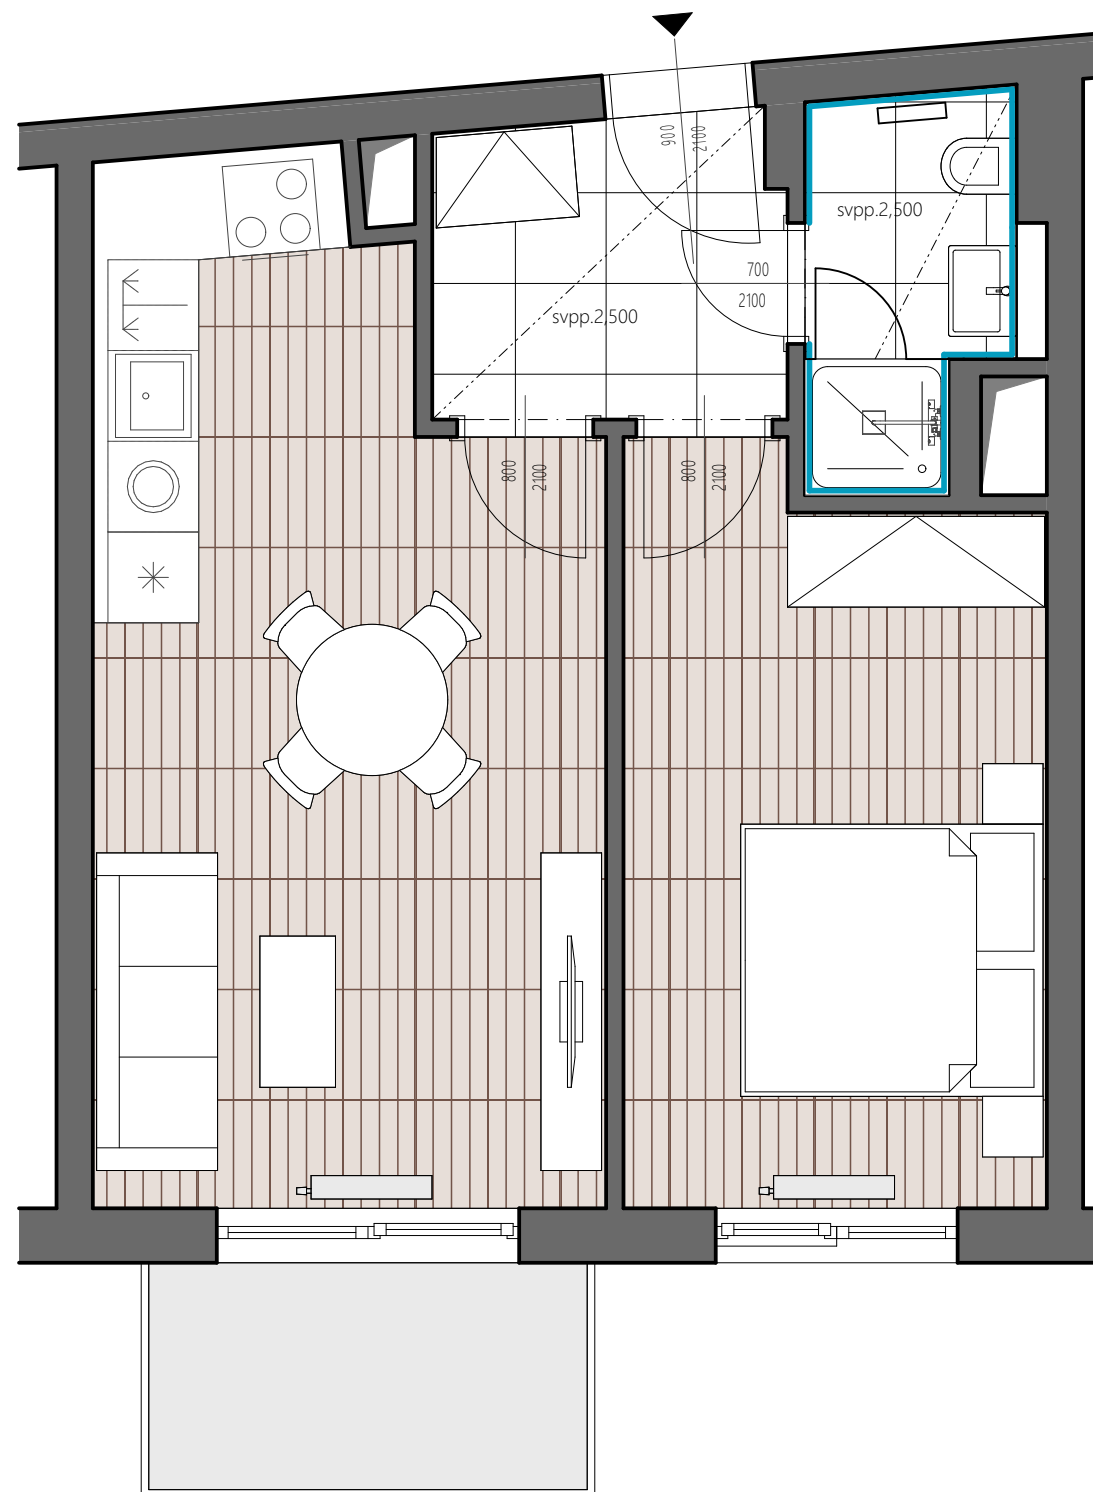

LEGENDA

DLAŽBA PODLAHA
RAKO FINE, 60x60cm, světle šedá nebo černá

PARKETY PODLAHA
Boen Longstrip, 3-parketa, 14x215x2200 mm
dub bělený nebo dub přírodní

BALKON
Pohledový beton - bezbarvý impregnační nátěr

OBKLAD STĚN
RAKO Fine, 30x60cm
bílá - lesk
obklad na výšku, do výšky 2500mm

POZNÁMKY:

- Není zahrnuto veškeré příslušenství - rohové ventily, sifony, umyvadlové vpusti atd.
- Výmalba pokojů bílá barvou Primalex Plus.

VCHODOVÉ DVEŘE
Laminátové, bezfalcové,
Dekor CPL Alpská bílá


VNITŘNÍ DVEŘE
Laminátové, výplň z dutinkové DTD desky, bezfalcové
CPL bílá RAL 9016




VCHODOVÁ KLIKA
bezpečnostní roztetové kování,
broušený nerez

VNITŘNÍ KLIKY
nerez



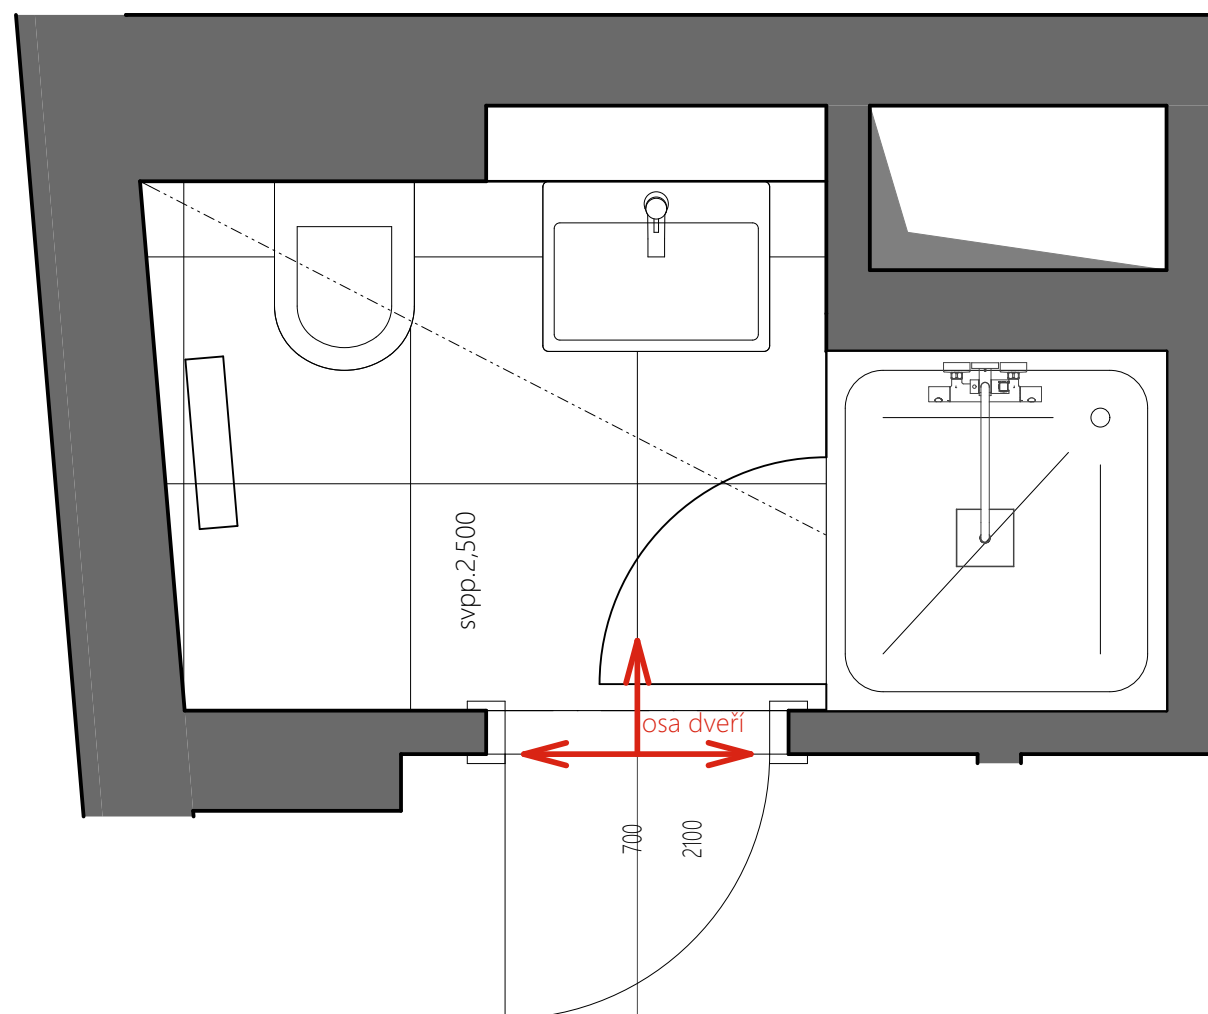

DLAŽBA PODLAHA
RAKO FINE, 60x60 cm, Fineza světle šedá

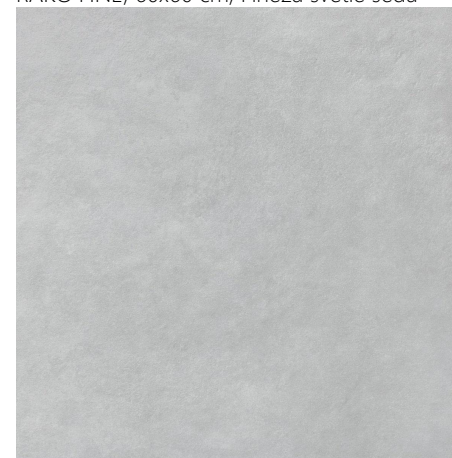


RAKO FINE, 60x60 cm, Fineza černá



OBKLAD STĚN
RAKO, 30x60cm
Fine White collection leskle bílá




LEGENDA

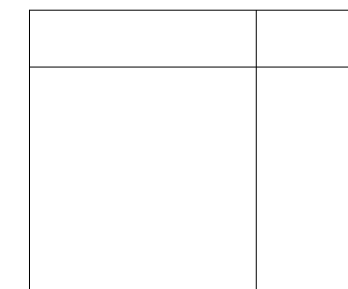

DLAŽBA PODLAHA
RAKO FINE, 60x60 cm,
světle šedá nebo černá




OBKLAD STĚN
RAKO FINE, 30x60cm
Fineza White collection leskle bílá

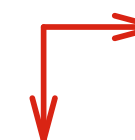


POČÁTEK POKLADU DLAŽBY

POZNÁMKY:

- Není zahrnuto veškeré příslušenství - rohové ventily, sifony, umyvadlové vpusti atd.
- Výmalba pokojů bílá barvou Primalex Plus.

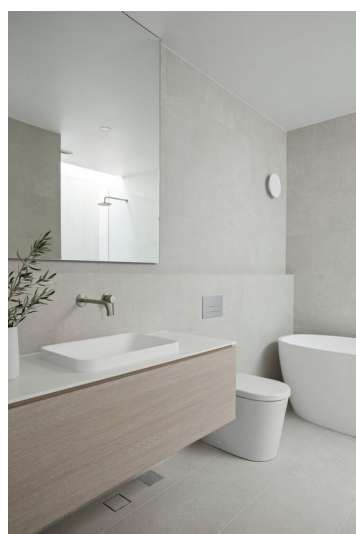

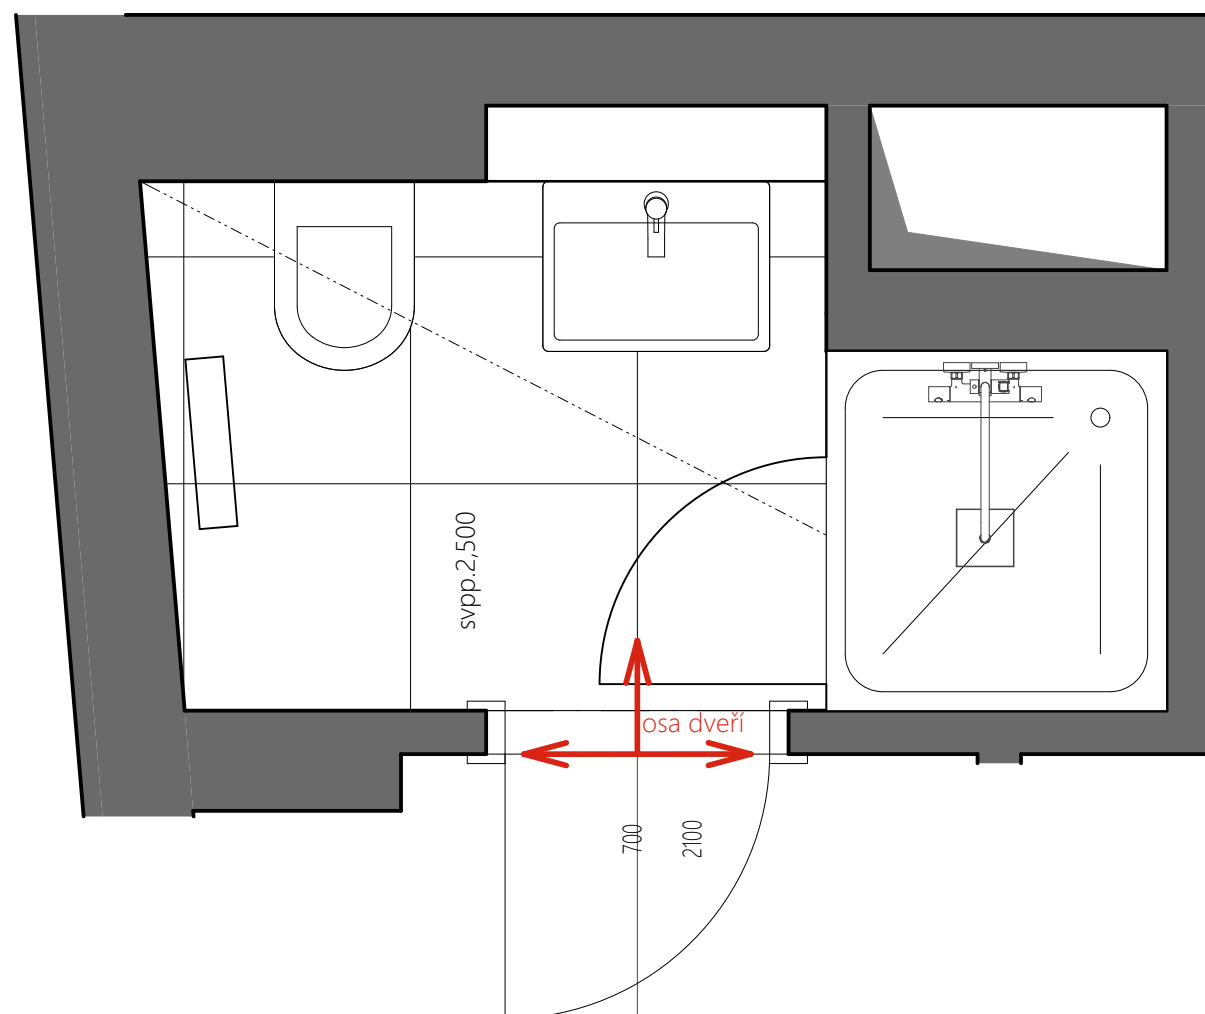

UMYVADLO
Laufen, PRO Nordic, 600x420mm




BATERIE
Grohe, Essence new, bez výpusti



WC
Laufen PRO, závěsné WC, sedátko PRO SLIM, softclose




TECE TLAČÍTKO
Splachovací tlačítko Tecebase CR

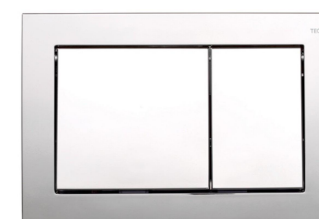

SPRCHOVÉ DVEŘE
Huppe, dveře do niky Strike nebo Next




LEGENDA

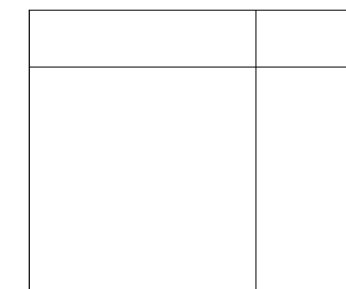

DLAŽBA PODLAHA
RAKO FINE, 60x60 cm,
světle šedá nebo černá



OBKLAD STĚN
RAKO FINE, 30x60cm
Fineza White collection leskle bílá

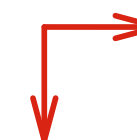

POČÁTEK POKLADU DLAŽBY


OTOPNÝ ŽEBŘÍK NOVASERVIS
Bílá, radiátor oblý, kombinovaný



SPRCHOVÝ SET
Sprchový systém Grohe Vitalio Start, termostatický set



SPRCHOVÁ VANIČKA
SIKO vanička litý mramor

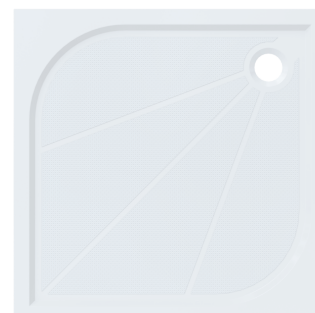


POZNÁMKY:

- Není zahrnuto veškeré příslušenství - rohové ventily, sifony, umyvadlové vpusti atd.
- Sífon - Optima 5/4CR.
- Vtok - Optima 5/4CR clic-clac celochrom.
- Výmalba pokojů bílá barvou Primalex Plus.

VYPÍNAČ A ZÁSUVKA
ABB, bílá



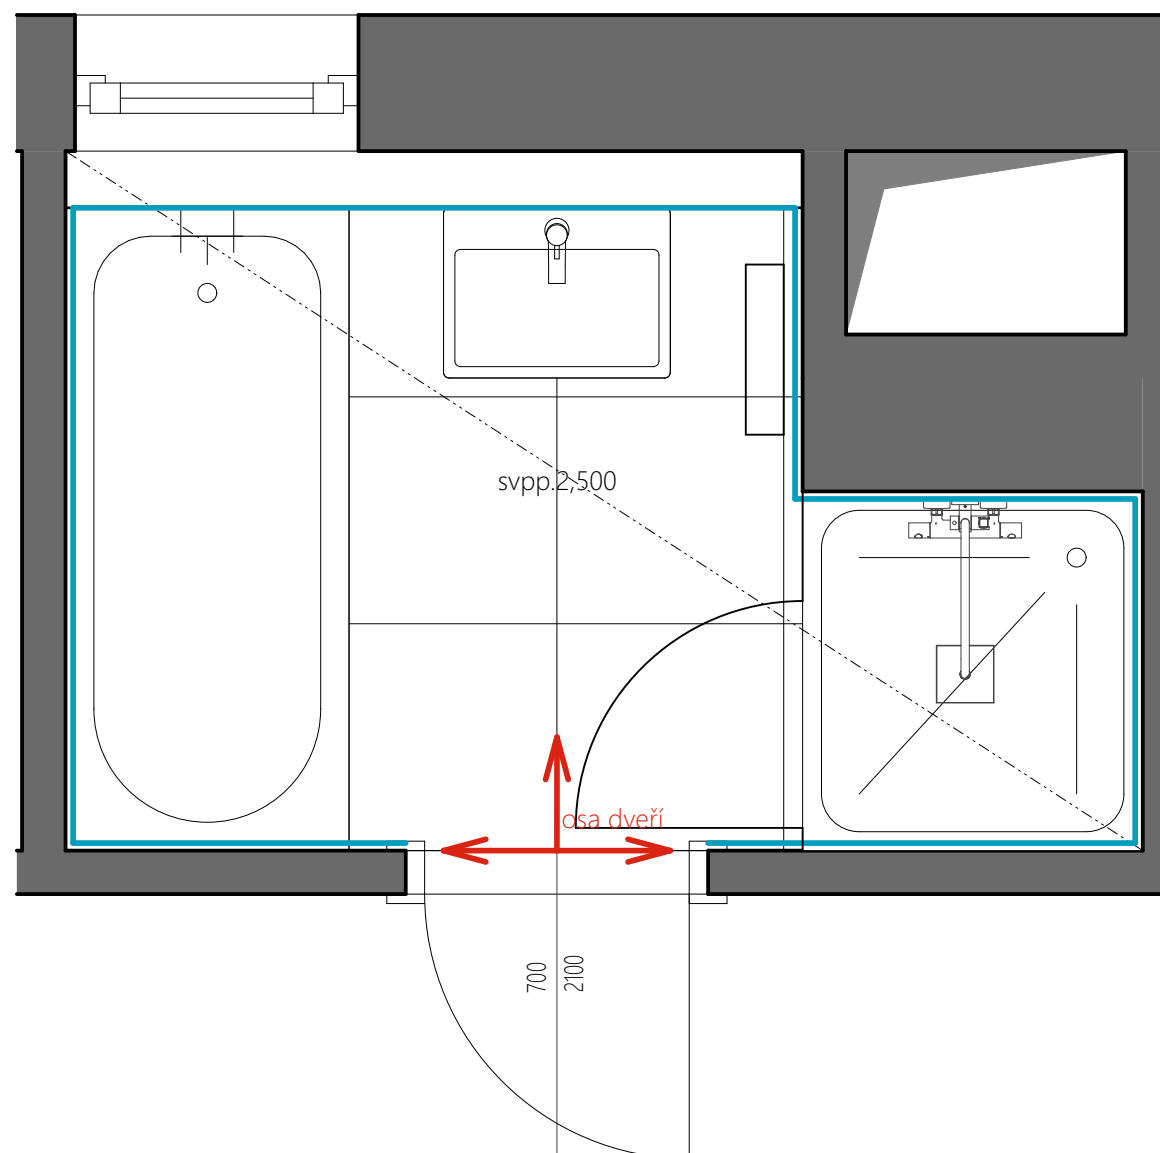

UMYVADLO
Laufen, PRO Nordic, 600x420mm




BATERIE
Grohe, Essence new, bez výpusti



SPRCHOVÝ SET
Sprchový systém Grohe Vitalio Start, termostatický set




LEGENDA

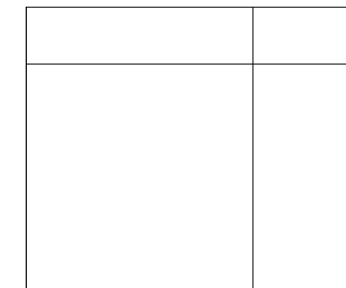

DLAŽBA PODLAHA
RAKO FINE, 60x60 cm,
světle šedá nebo černá



OBKLAD STĚN
RAKO FINE, 30x60cm
Fineza White collection leskle bílá

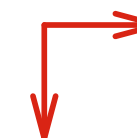

POČÁTEK POKLADU DLAŽBY

POZNÁMKY:

- Není zahrnuto veškeré příslušenství - rohové ventily, sifony, umyvadlové vpusti atd.
- Sífon - Optima 5/4CR.
- Vtok - Optima 5/4CR clic-clac celochrom.
- Výmalba pokojů bílá barvou Primalex Plus.

OTOPNÝ ŽEBŘÍK NOVASERVIS
Bílá, radiátor oblý, kombinovaný



VANA KALDEWEI
Vana Vivien 170 x 70 cm




BATERIE
Grohe Essence New, nástěnná vanová baterie



VYPÍNAČ A ZÁSUVKA
ABB, bílá



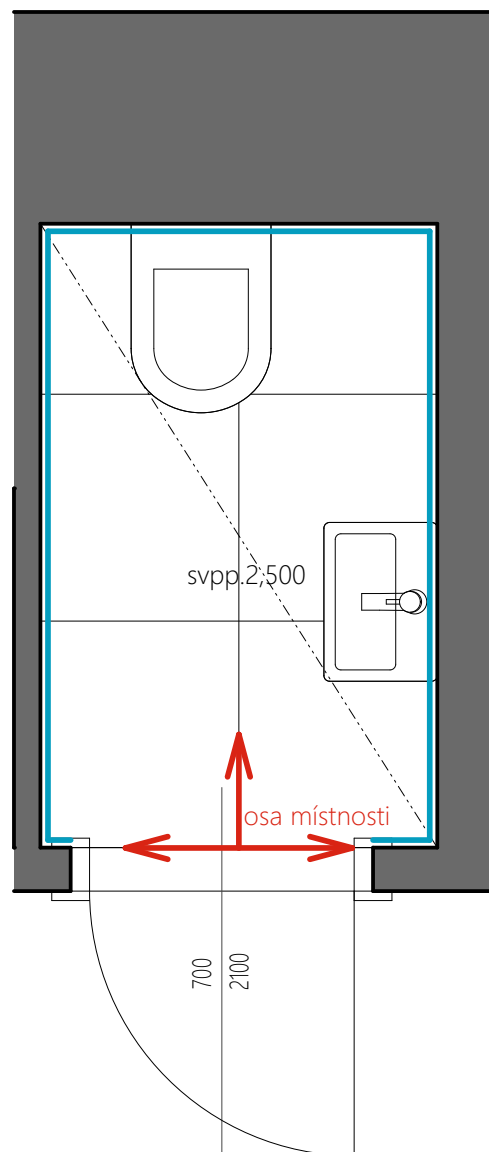

UMÝVÁTKO
Laufen PRO S, 360x250mm, baterie vpravo




BATERIE
Grohe, Essence new, bez výpusti




WC
Laufen PRO, závěsné WC, sedátko PRO SLIM, softclose



TECE TLAČÍTKO
Splachovací tlačítko Tecebase CR

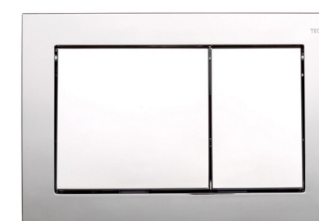


LEGENDA

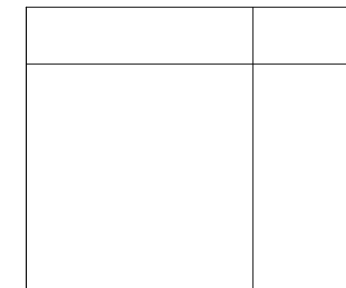

DLAŽBA PODLAHA
RAKO FINE, 60x60 cm,
světle šedá nebo černá



OBKLAD STĚN
RAKO FINE, 30x60cm
Fineza White collection leskle bílá

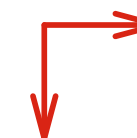


POČÁTEK POKLADU DLAŽBY

POZNÁMKY:

- Není zahrnuto veškeré příslušenství - rohové ventily, sifony, umyvadlové vpusti atd.
- Sífon - Optima 5/4CR.
- Vtok - Optima 5/4CR clic-clac celochrom.
- Výmalba pokojů bílá barvou Primalex Plus.

VYPÍNAČ A ZÁSUVKA
ABB, bílá



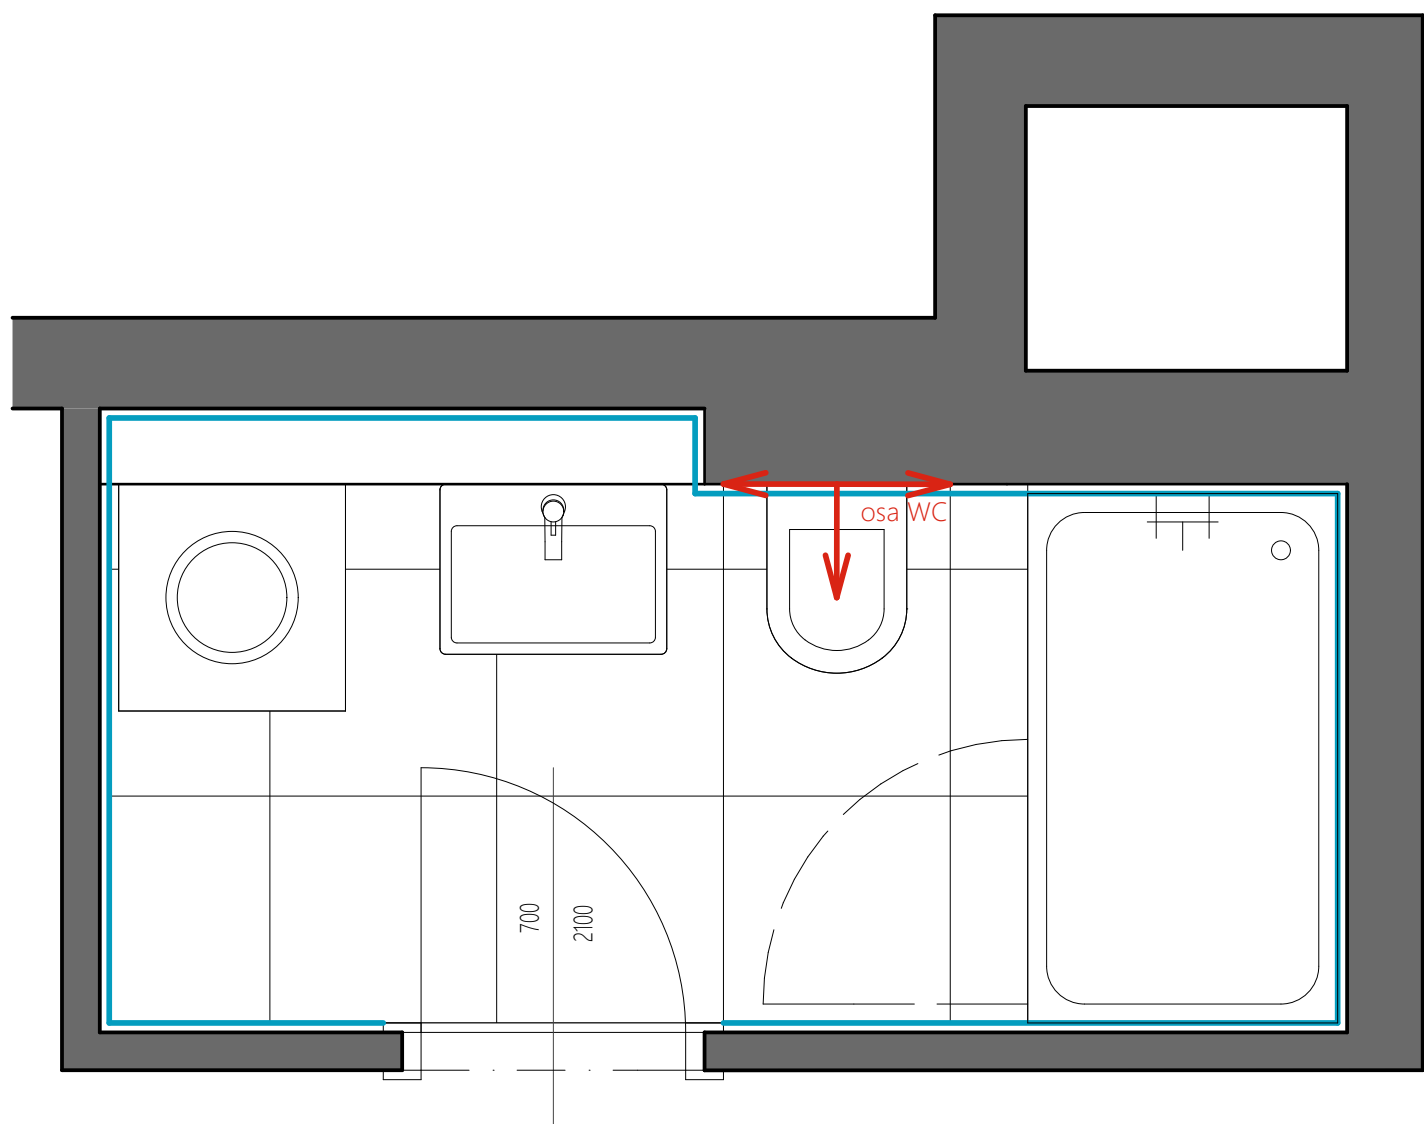

UMYVADLO
Laufen, PRO Nordic, 600x420mm




BATERIE
Grohe, Essence new, bez výpusti



WC
Laufen PRO, závěsné WC, sedátko PRO SLIM, softclose




TECE TLAČÍTKO
Splachovací tlačítko Tecebase CR

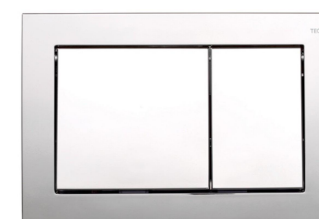

SPRCHOVÉ DVEŘE
Huppe, dveře do niky Strike nebo Next




LEGENDA

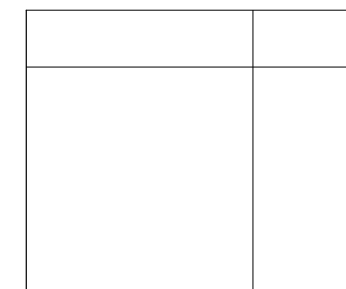

DLAŽBA PODLAHA
RAKO FINE, 60x60 cm,
světle šedá nebo černá



OBKLAD STĚN
RAKO FINE, 30x60cm
Fineza White collection leskle bílá

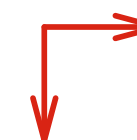

POČÁTEK POKLADU DLAŽBY

POZNÁMKY:

- Není zahrnuto veškeré příslušenství - rohové ventily, sifony, umyvadlové vpusti atd.
- Sífon - Optima 5/4CR.
- Vtok - Optima 5/4CR clic-clac celochrom.
- Výmalba pokojů bílá barvou Primalex Plus.


OTOPNÝ ŽEBŘÍK NOVASERVIS
Bílá, radiátor oblý, kombinovaný



SPRCHOVÝ SET
Sprchový systém Grohe Vitalio Start, termostatický set




SPRCHOVÁ VANIČKA
SIKO vanička litý mramor

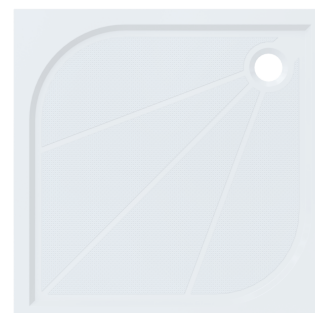

VYPÍNAČ A ZÁSUVKA
ABB, bílá



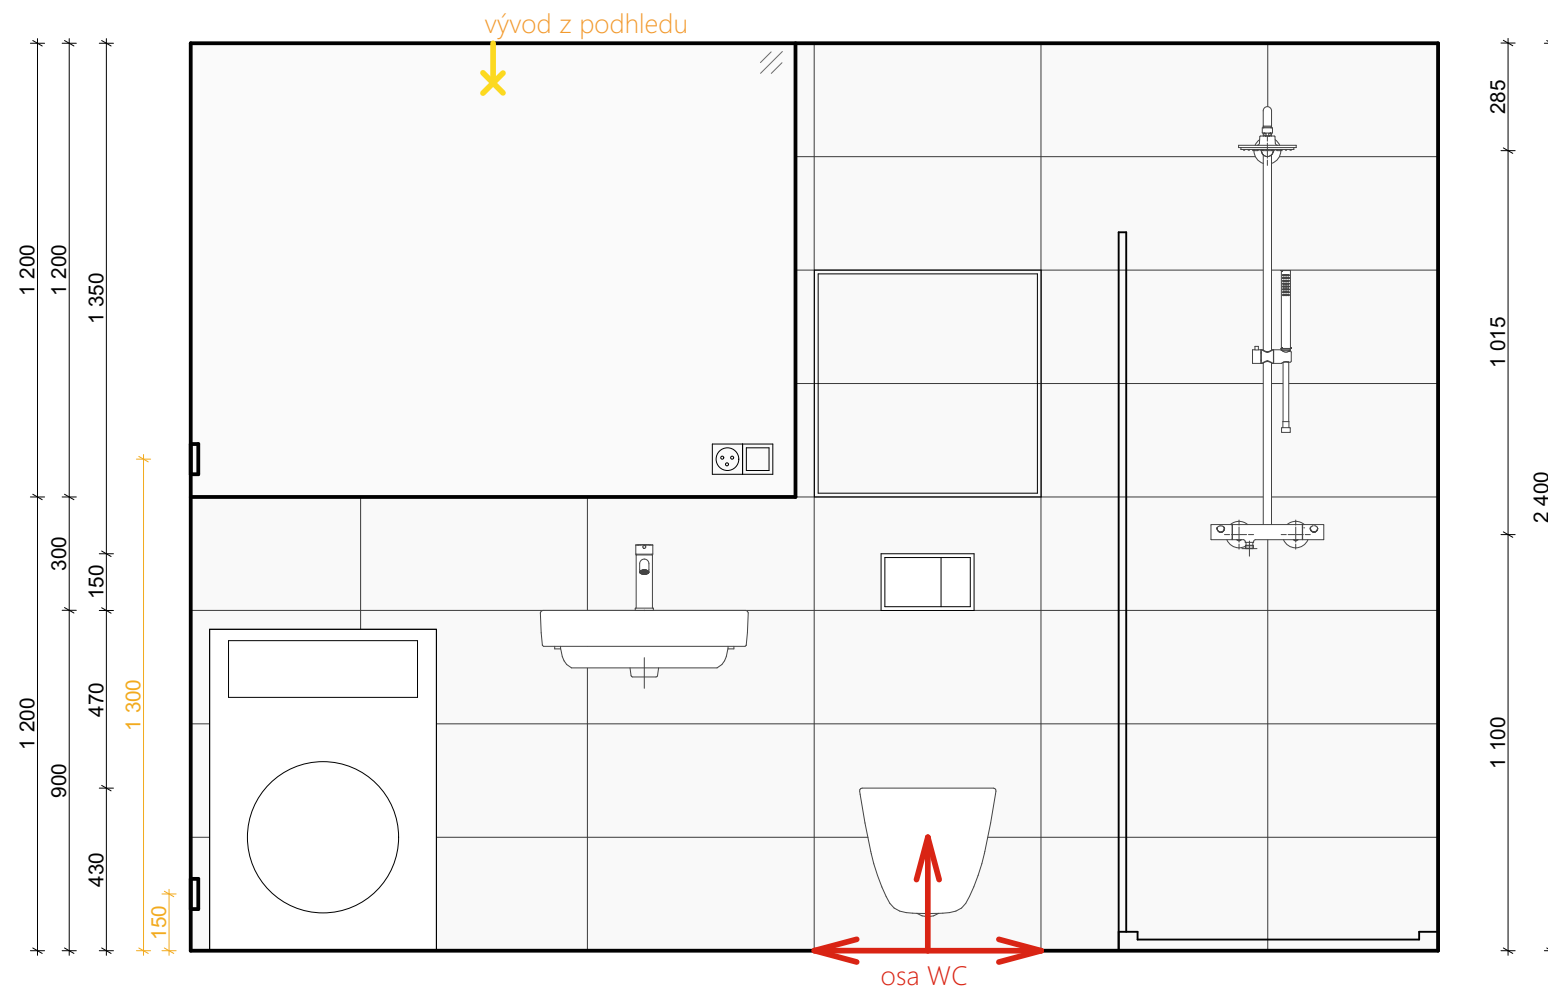

UMYVADLO
Laufen, PRO Nordic, 600x420mm




BATERIE
Grohe, Essence new, bez výpusti



WC
Laufen PRO, závěsné WC, sedátko PRO SLIM, softclose




TECE TLAČÍTKO
Splachovací tlačítko Tecebase CR

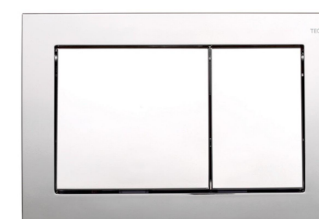

SPRCHOVÉ DVEŘE
Huppe, dveře do niky Strike nebo Next




LEGENDA

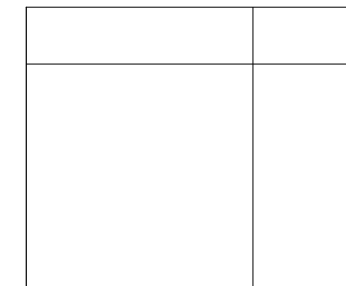

DLAŽBA PODLAHA
RAKO FINE, 60x60 cm,
světle šedá nebo černá



OBKLAD STĚN
RAKO FINE, 30x60cm
Fineza White collection leskle bílá

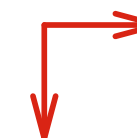

POČÁTEK POKLADU DLAŽBY


OTOPNÝ ŽEBŘÍK NOVASERVIS
Bílá, radiátor oblý, kombinovaný



SPRCHOVÝ SET
Sprchový systém Grohe Vitalio Start, termostatický set



SPRCHOVÁ VANIČKA
SIKO vanička litý mramor

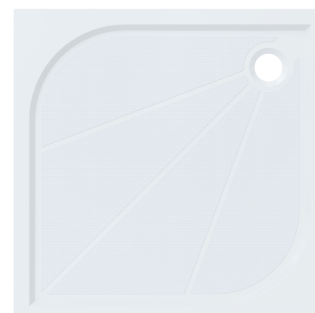


POZNÁMKY:

- Není zahrnuto veškeré příslušenství - rohové ventily, sifony, umyvadlové vpusti atd.
- Sífon - Optima 5/4CR.
- Vtok - Optima 5/4CR clic-clac celochrom.
- Výmalba pokojů bílá barvou Primalex Plus.

VYPÍNAČ A ZÁSUVKA
ABB, bílá



LEGENDA

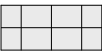- 


DLAŽBA
RAKO, Extra, světle šedá
60x60cm, mat
- 

ČISTÍCÍ ZÓNA



DLAŽBA
Forum ,gorgio,
61,5 x 61,5cm, FORUM61GR



NÁSTĚNNÉ/STROPNÍ SVÍTIDLO
LARA 300 (300 mm)

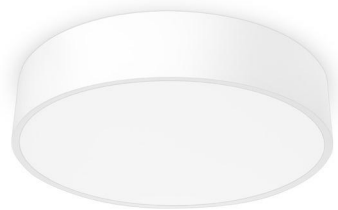

ZAVĚŠENÉ SVÍTIDLO
HLINÍKOVÝ PROFIL

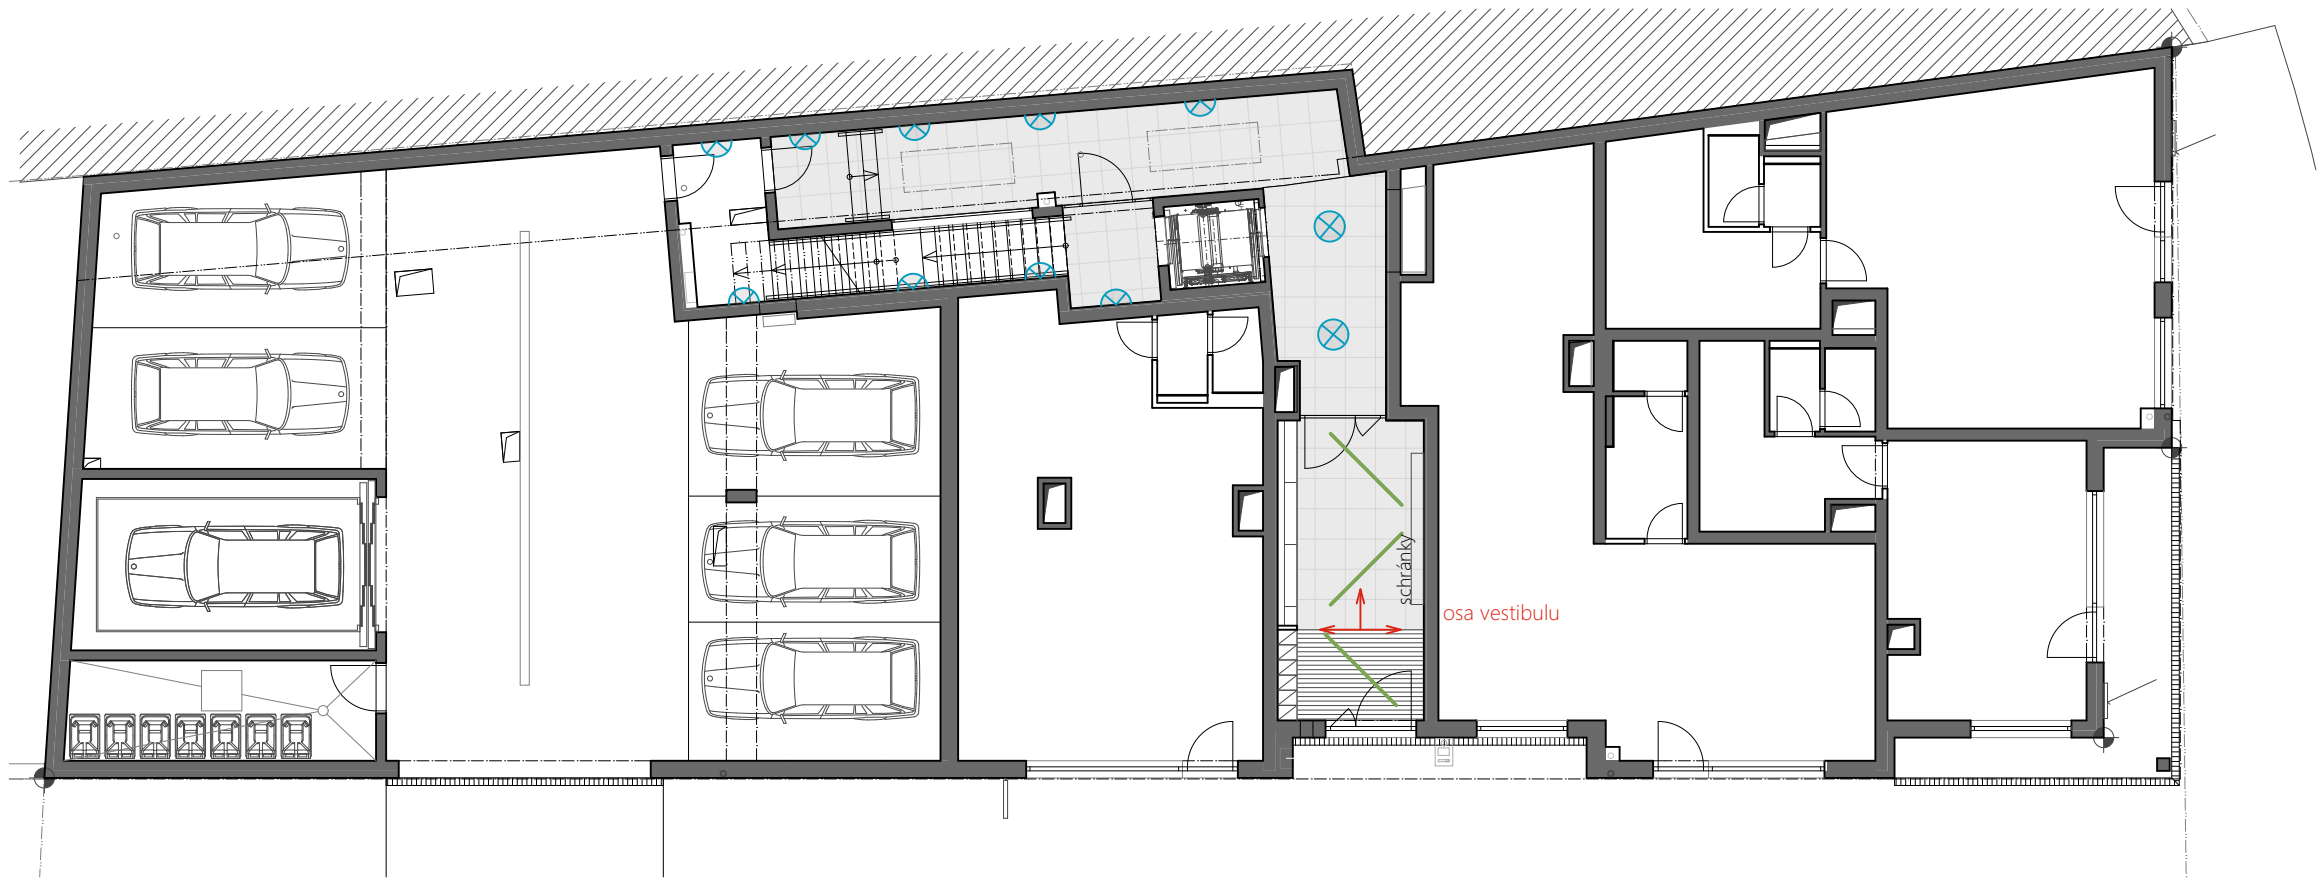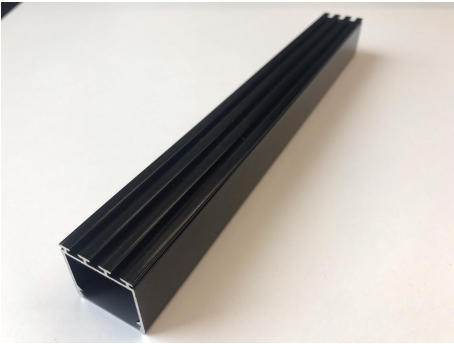

STANDARDY

- Výška předstěn s umyvadly a toaletami je 1200mm. Výška předstěn u sprchových koutů je 2500 mm.
- Šířku sprchových dveří nutno doměřit na stavbě a vyrobit dle přesných rozměrů výklenku.
Výška dveří vždy 2050 mm.
- Výška osazení umyvadla a záchodového tlačítka v koupelně je 900 mm, horní hrana.
- Výška osazení toalety v koupelně je 430 mm, horní hrana.
- Výška osazení sprchového setu je 1100 mm, osa pákové baterie.
- Zrcadlo v koupelně nalepeno, spodní hrana na hraně předstěny, přes celou šířku stěny.
- Není zahrnuto veškeré příslušenství - rohové ventily, sifony, umyvadlové vpusti atd.
- Sifon - Optima 5/4CR.
- Vtok - Optima 5/4CR clic-clac celochrom.
- Výmalba pokojů bílá barvou Primalex Plus.