





Schéma umístění jednotky

1.NP

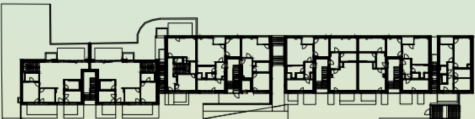


townhousy

bytový dům

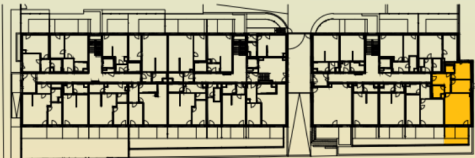

Pozice v rámci stavby

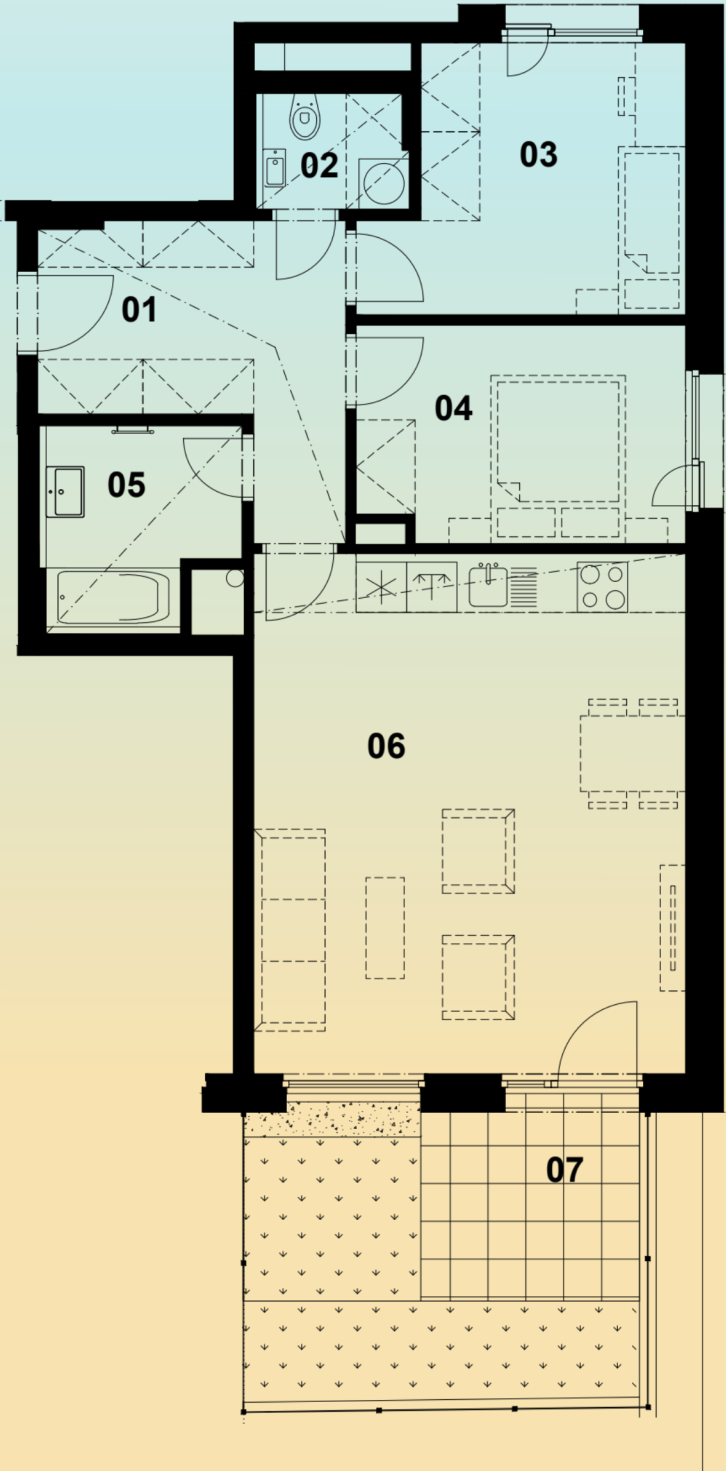

Výměry

Číslo m.	Název místnosti	Plocha m ²
01	Předsíň	10,4
02	WC	2,6
03	Pokoj	11,1
04	Ložnice	9,9
05	Koupelna	5,3
06	Obývací pokoj + kuchyně	32,1
08	Sklep	4,6
Svislé konstrukce		2,6
Podlahová plocha*		78,6
07	Předzahrádka	18,0
Celková plocha		96,6

Poznámka:

- * Podlahová plocha ve smyslu nařízení vlády č. 366/2013 Sb.
- Plochy místností jsou pouze orientační.
- Uvedená zobrazení (zejména návrhu zařízení interiéru) jsou pouze ilustrativní a nemusí zcela odpovídat stavebně technickému řešení jednotky.
- Vyobrazená zařízení a vybavení nejsou součástí dodávky.
- PENB B